


PLANO DIRETOR DE MOBILIDADE URBANA DE IÇARA

ANEXO XIII

BOLSÃO DE ESTACIONAMENTO

ANEXO IV - BOLSÃO DE ESTACIONAMENTO

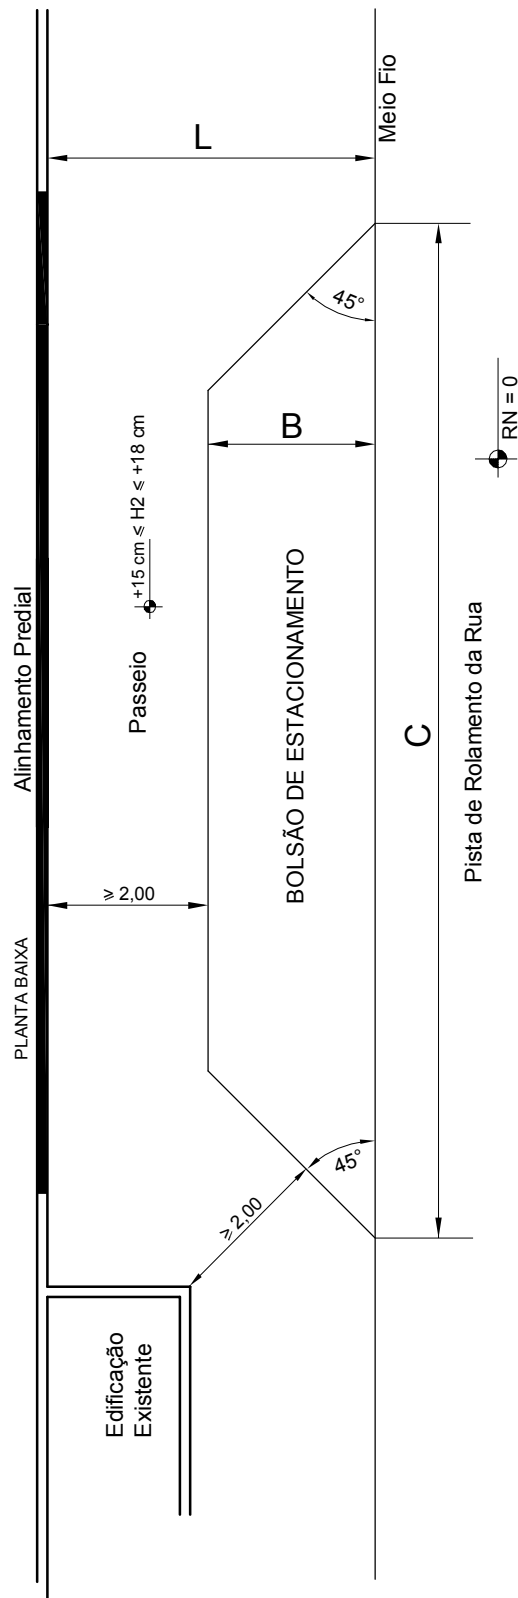

Legenda:

B = Largura do bolsão

C = Largura externa do bolsão

L = Largura do Passeio

* Os bolsões a 30° , 45° , 60° e 90° também podem ser executados desde que aprovados pelo NTC.